


Центральный район. Схема №2

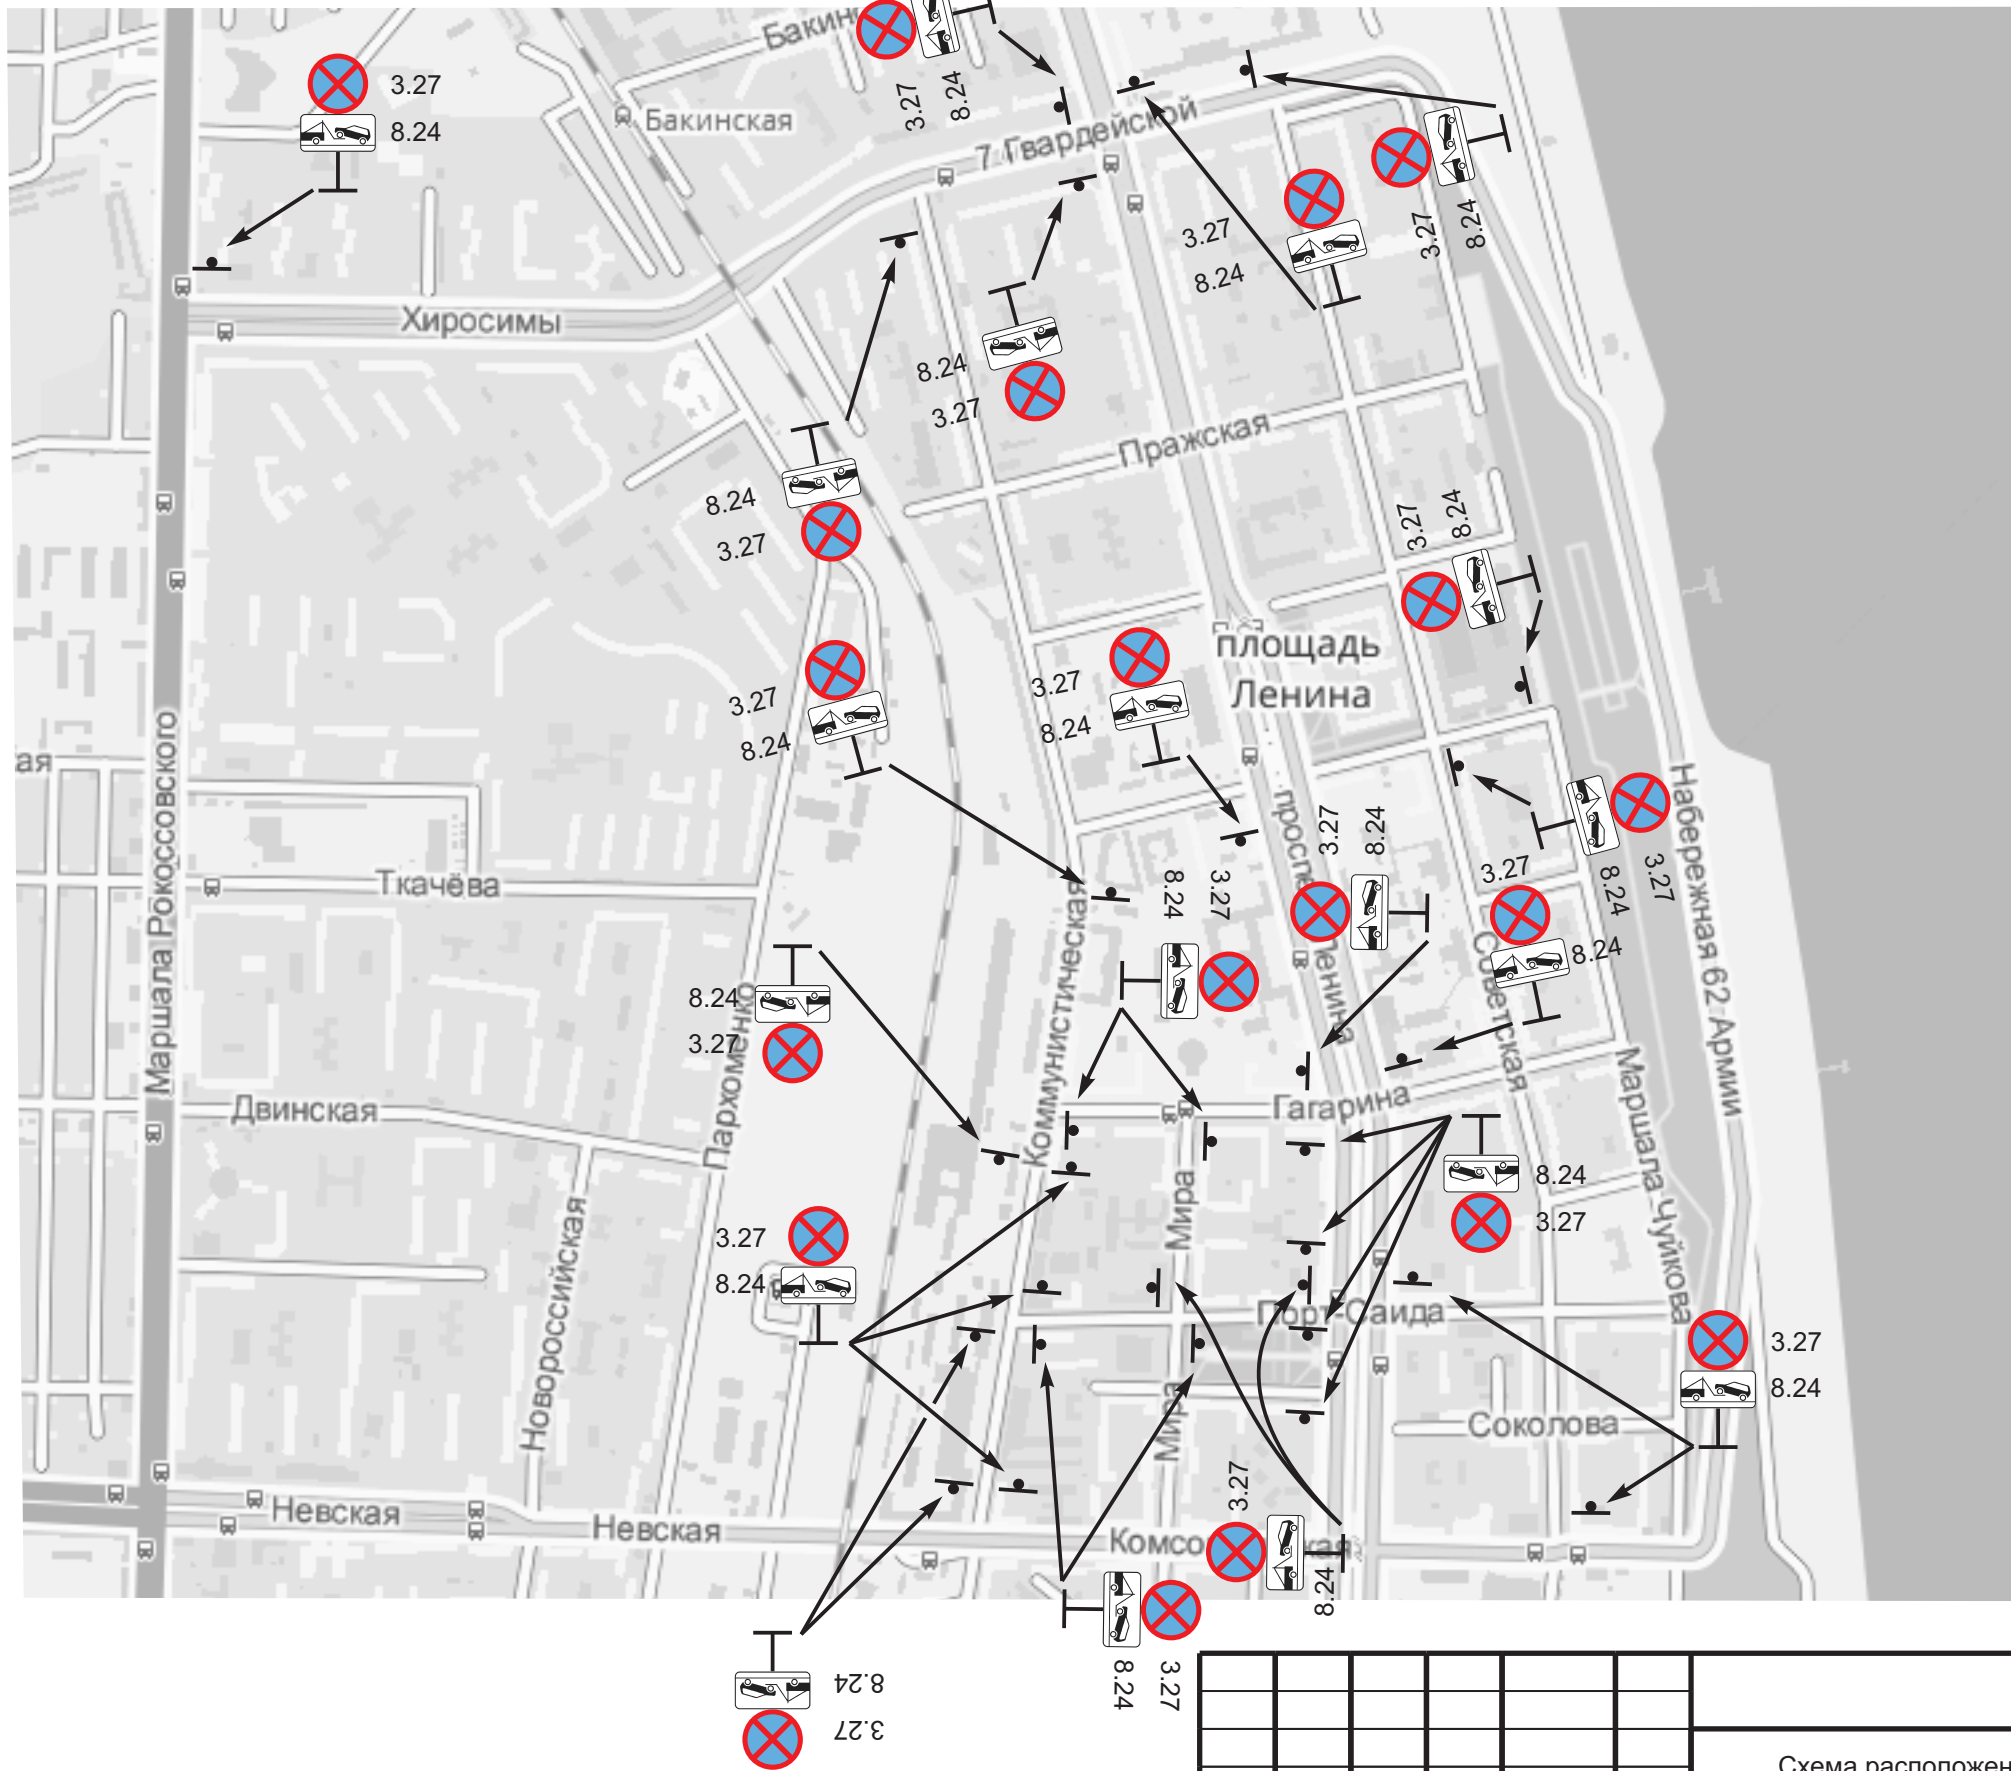

					0/15-ОДД			
					Схема расположения знаков 3.27 "Остановка запрещена" и табличек 8.24 "Работает эвакуатор" на улицах и дорогах Волгограда			
Изм.	Кол.у	Лист	Подпись	Дата	Автомобильные дороги	Стадия	Лист	Листов
						П	2	13
Разработал	Батаев			09.15				
Проверил	Сапожкова			09.15				
					Центральный район. Схема №2		ООО "Аспект-Проект"	

Дзержинский район. Схема №1



						0/15-ОДД			
						Схема расположения знаков 3.27 "Остановка запрещена" и табличек 8.24 "Работает эвакуатор" на улицах и дорогах Волгограда			
Изм.	Кол.у	Лист		Подпись	Дата	Автомобильные дороги	Стадия	Лист	Листов
Разработал		Спиридонова			09.15		П	3	13
Проверил		Батаев			09.15				
						Дзержинский район. Схема №1	ООО "Аспект-Проект"		

Краснооктябрьский район. Схема № 1




						0/15-ОДД		
						Схема расположения знаков 3.27 "Остановка запрещена" и табличек 8.24 "Работает эвакуатор" на улицах и дорогах Волгограда		
Изм.	Кол.у	Лист	Подпись	Дата	Автомобильные дороги	Стадия	Лист	Листов
Разработал	Спиридонова			09.15		П	5	13
Проверил	Батаев			09.15				
						Краснооктябрьский район. Схема № 1		ООО "Аспект-Проект"

Краснооктябрьский район. Схема № 2




						0/15-ОДД		
						Схема расположения знаков 3.27 "Остановка запрещена" и табличек 8.24 "Работает эвакуатор" на улицах и дорогах Волгограда		
Изм.	Кол.у	Лист	Подпись	Дата				
Разработал	Батаев			09.15				
Проверил	Сапожкова			09.15				
						Автомобильные дороги		
						Стадия	Лист	Листов
						П	6	13
						Краснооктябрьский район. Схема №2		
						ООО "Аспект-Проект"		

Ворошиловский район. Схема № 1

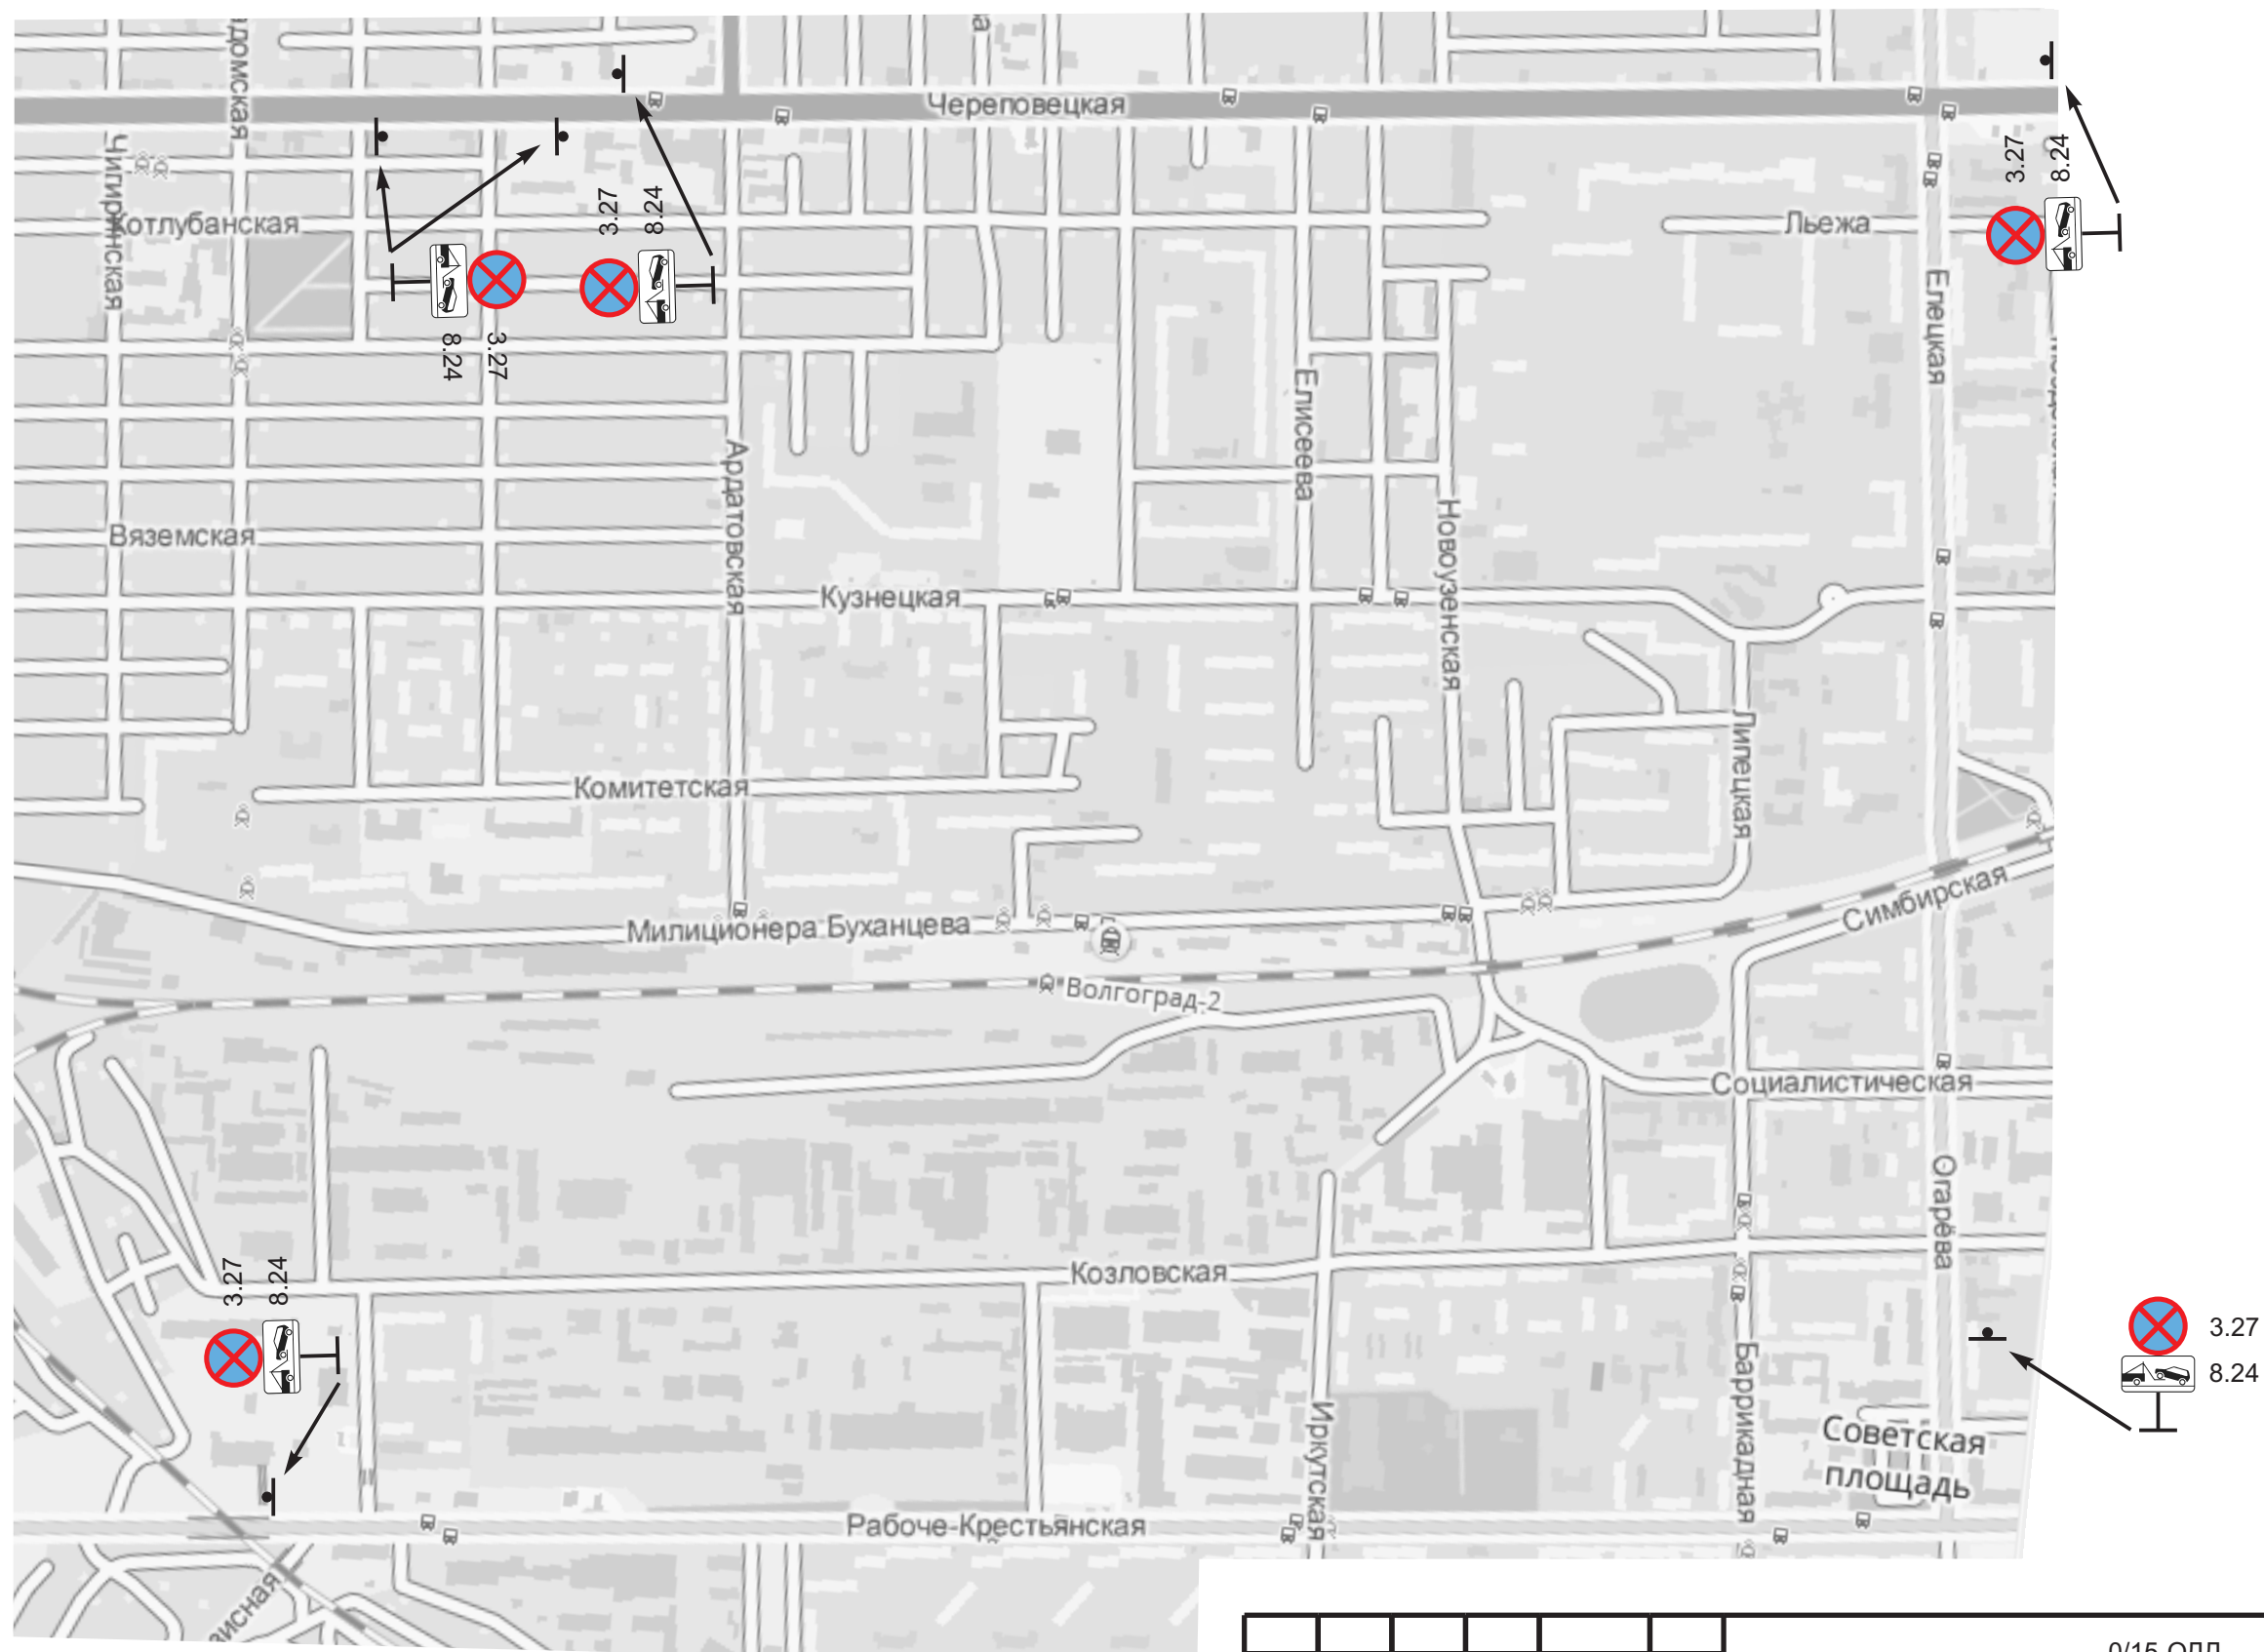


						0/15-ОДД		
						Схема расположения знаков 3.27 "Остановка запрещена" и табличек 8.24 "Работает эвакуатор" на улицах и дорогах Волгограда		
Изм.	Кол.у	Лист	Подпись	Дата				
Разработал	Батаев			09.15	Автомобильные дороги	Стадия	Лист	Листов
Проверил	Сапожкова			09.15		П	8	13
						Ворошиловский район. Схема № 1		
						ООО "Аспект-Проект"		

Ворошиловский район. Схема № 2

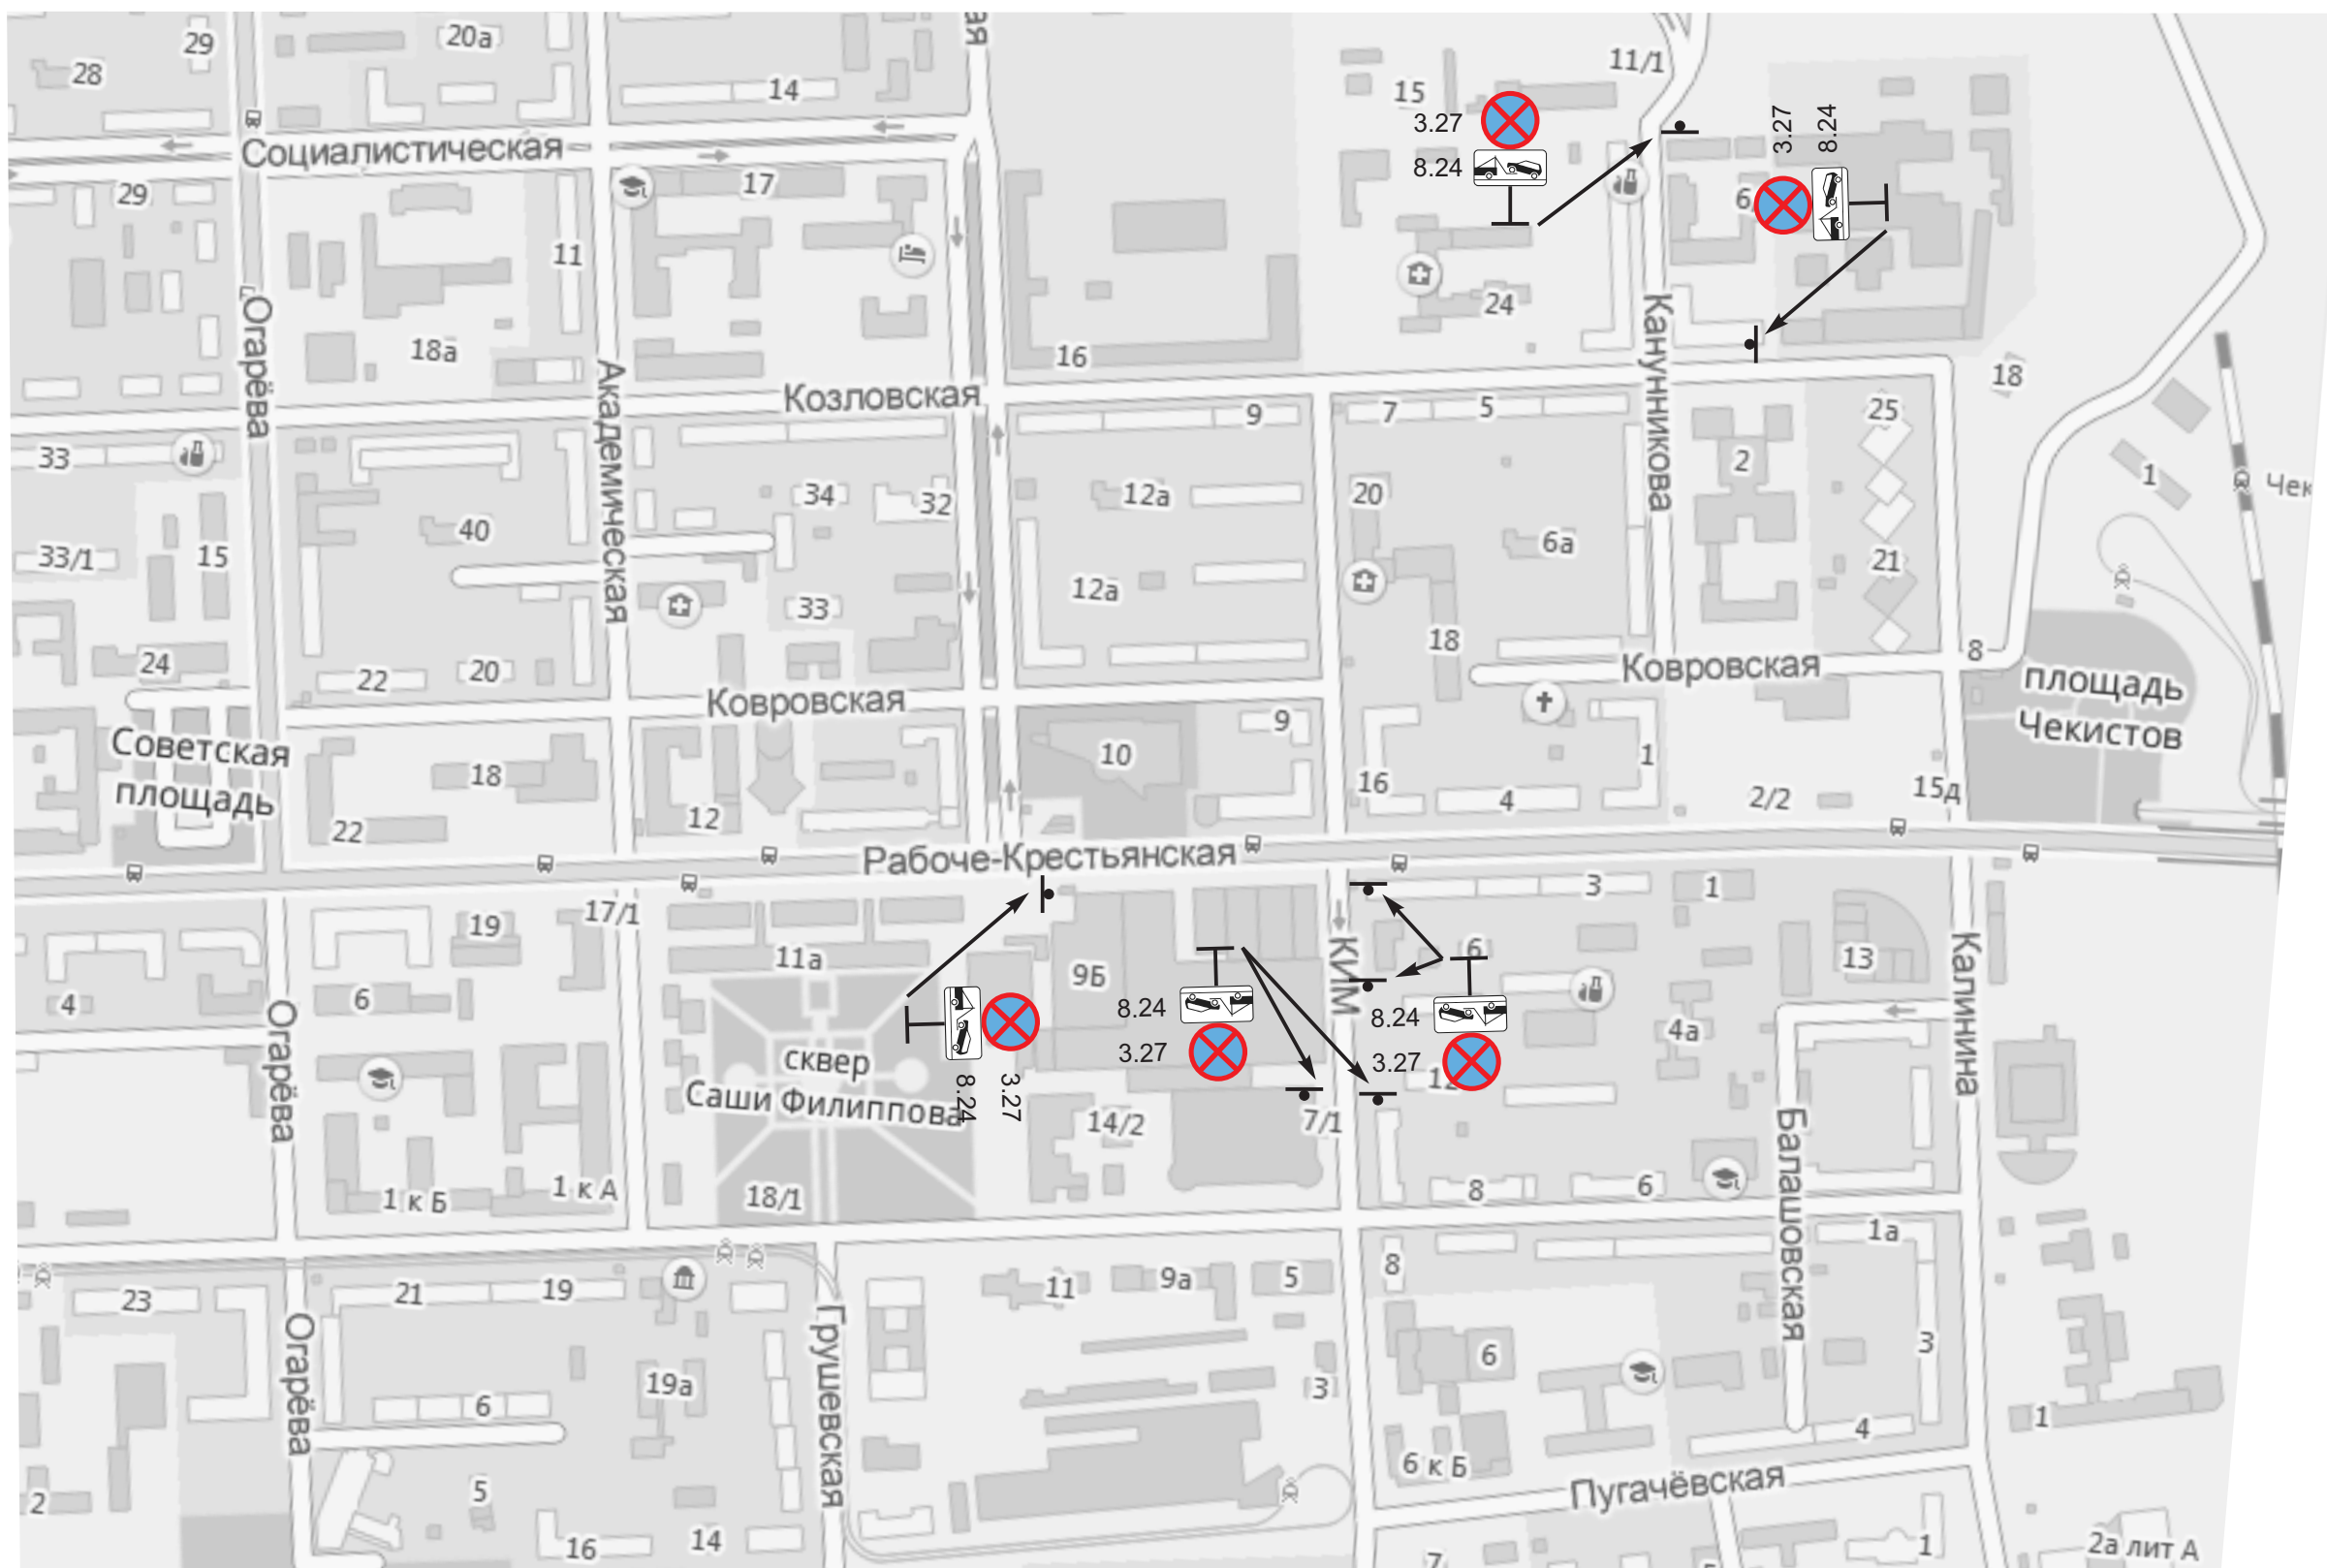

						0/15-ОДД		
						Схема расположения знаков 3.27 “Остановка запрещена” и табличек 8.24 “Работает эвакуатор” на улицах и дорогах Волгограда		
Изм.	Кол.у	Лист	Подпись	Дата				
	Разработал	Батаев		09.15	Автомобильные дороги	Стадия	Лист	Листов
	Проверил	Сапожкова		09.15		П	9	13
						Ворошиловский район. Схема № 2		ООО “Аспект-Проект”

Советский район

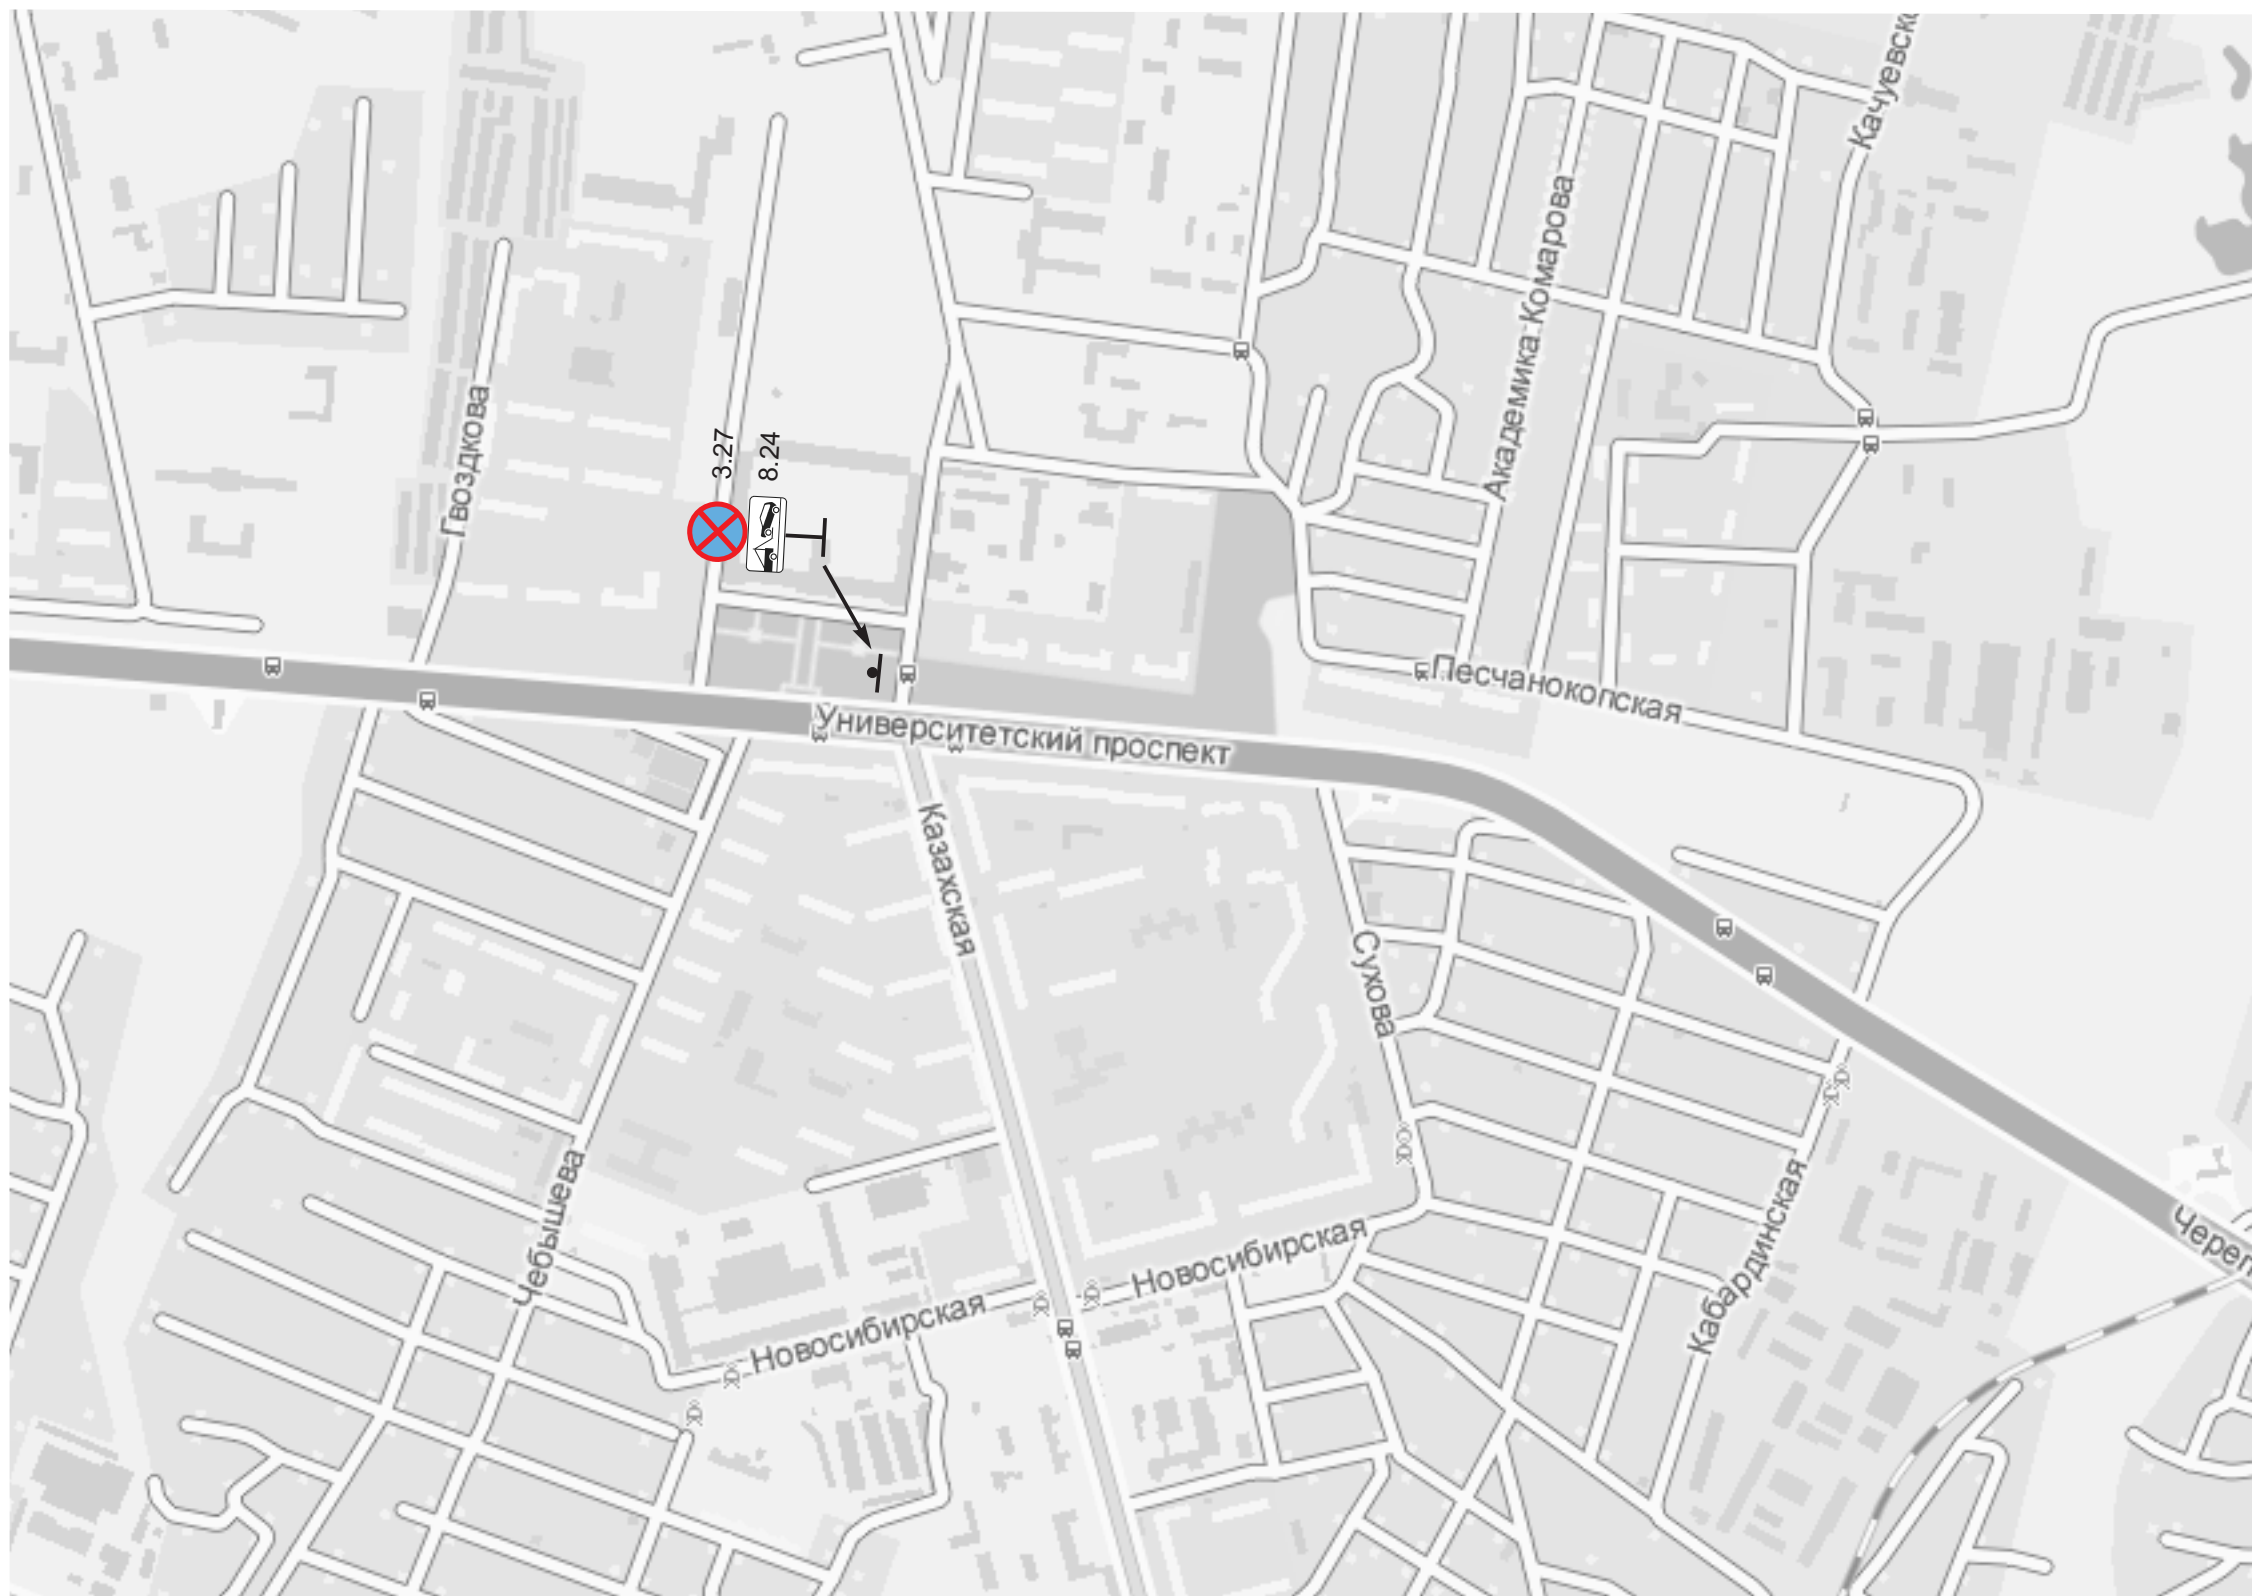

						0/15-ОДД			
						Схема расположения знаков 3.27 "Остановка запрещена" и табличек 8.24 "Работает эвакуатор" на улицах и дорогах Волгограда			
Изм.	Кол.у	Лист		Подпись	Дата	Автомобильные дороги	Стадия	Лист	Листов
Разработал	Батаев				09.15		П	10	13
Проверил	Сапожкова				09.15				
						Советский район	ООО "Аспект-Проект"		

Кировский район




						0/15-ОДД			
						Схема расположения знаков 3.27 "Остановка запрещена" и табличек 8.24 "Работает эвакуатор" на улицах и дорогах Волгограда			
Изм.	Кол.у	Лист		Подпись	Дата	Автомобильные дороги	Стадия	Лист	Листов
Разработал	Батаев				09.15		П	11	13
Проверил	Сапожкова				09.15				
						Кировский район	ООО "Аспект-Проект"		

Красноармейский район. Схема № 1



						0/15-ОДД		
						Схема расположения знаков 3.27 “Остановка запрещена” и табличек 8.24 “Работает эвакуатор” на улицах и дорогах Волгограда		
Изм.	Кол.у	Лист	Подпись	Дата				
Разработал	Батаев			09.15	Автомобильные дороги	Стадия	Лист	Листов
Проверил	Сапожкова			09.15		П	12	13
						Красноармейский район. Схема № 1		ООО “Аспект-Проект”

Красноармейский район. Схема № 2

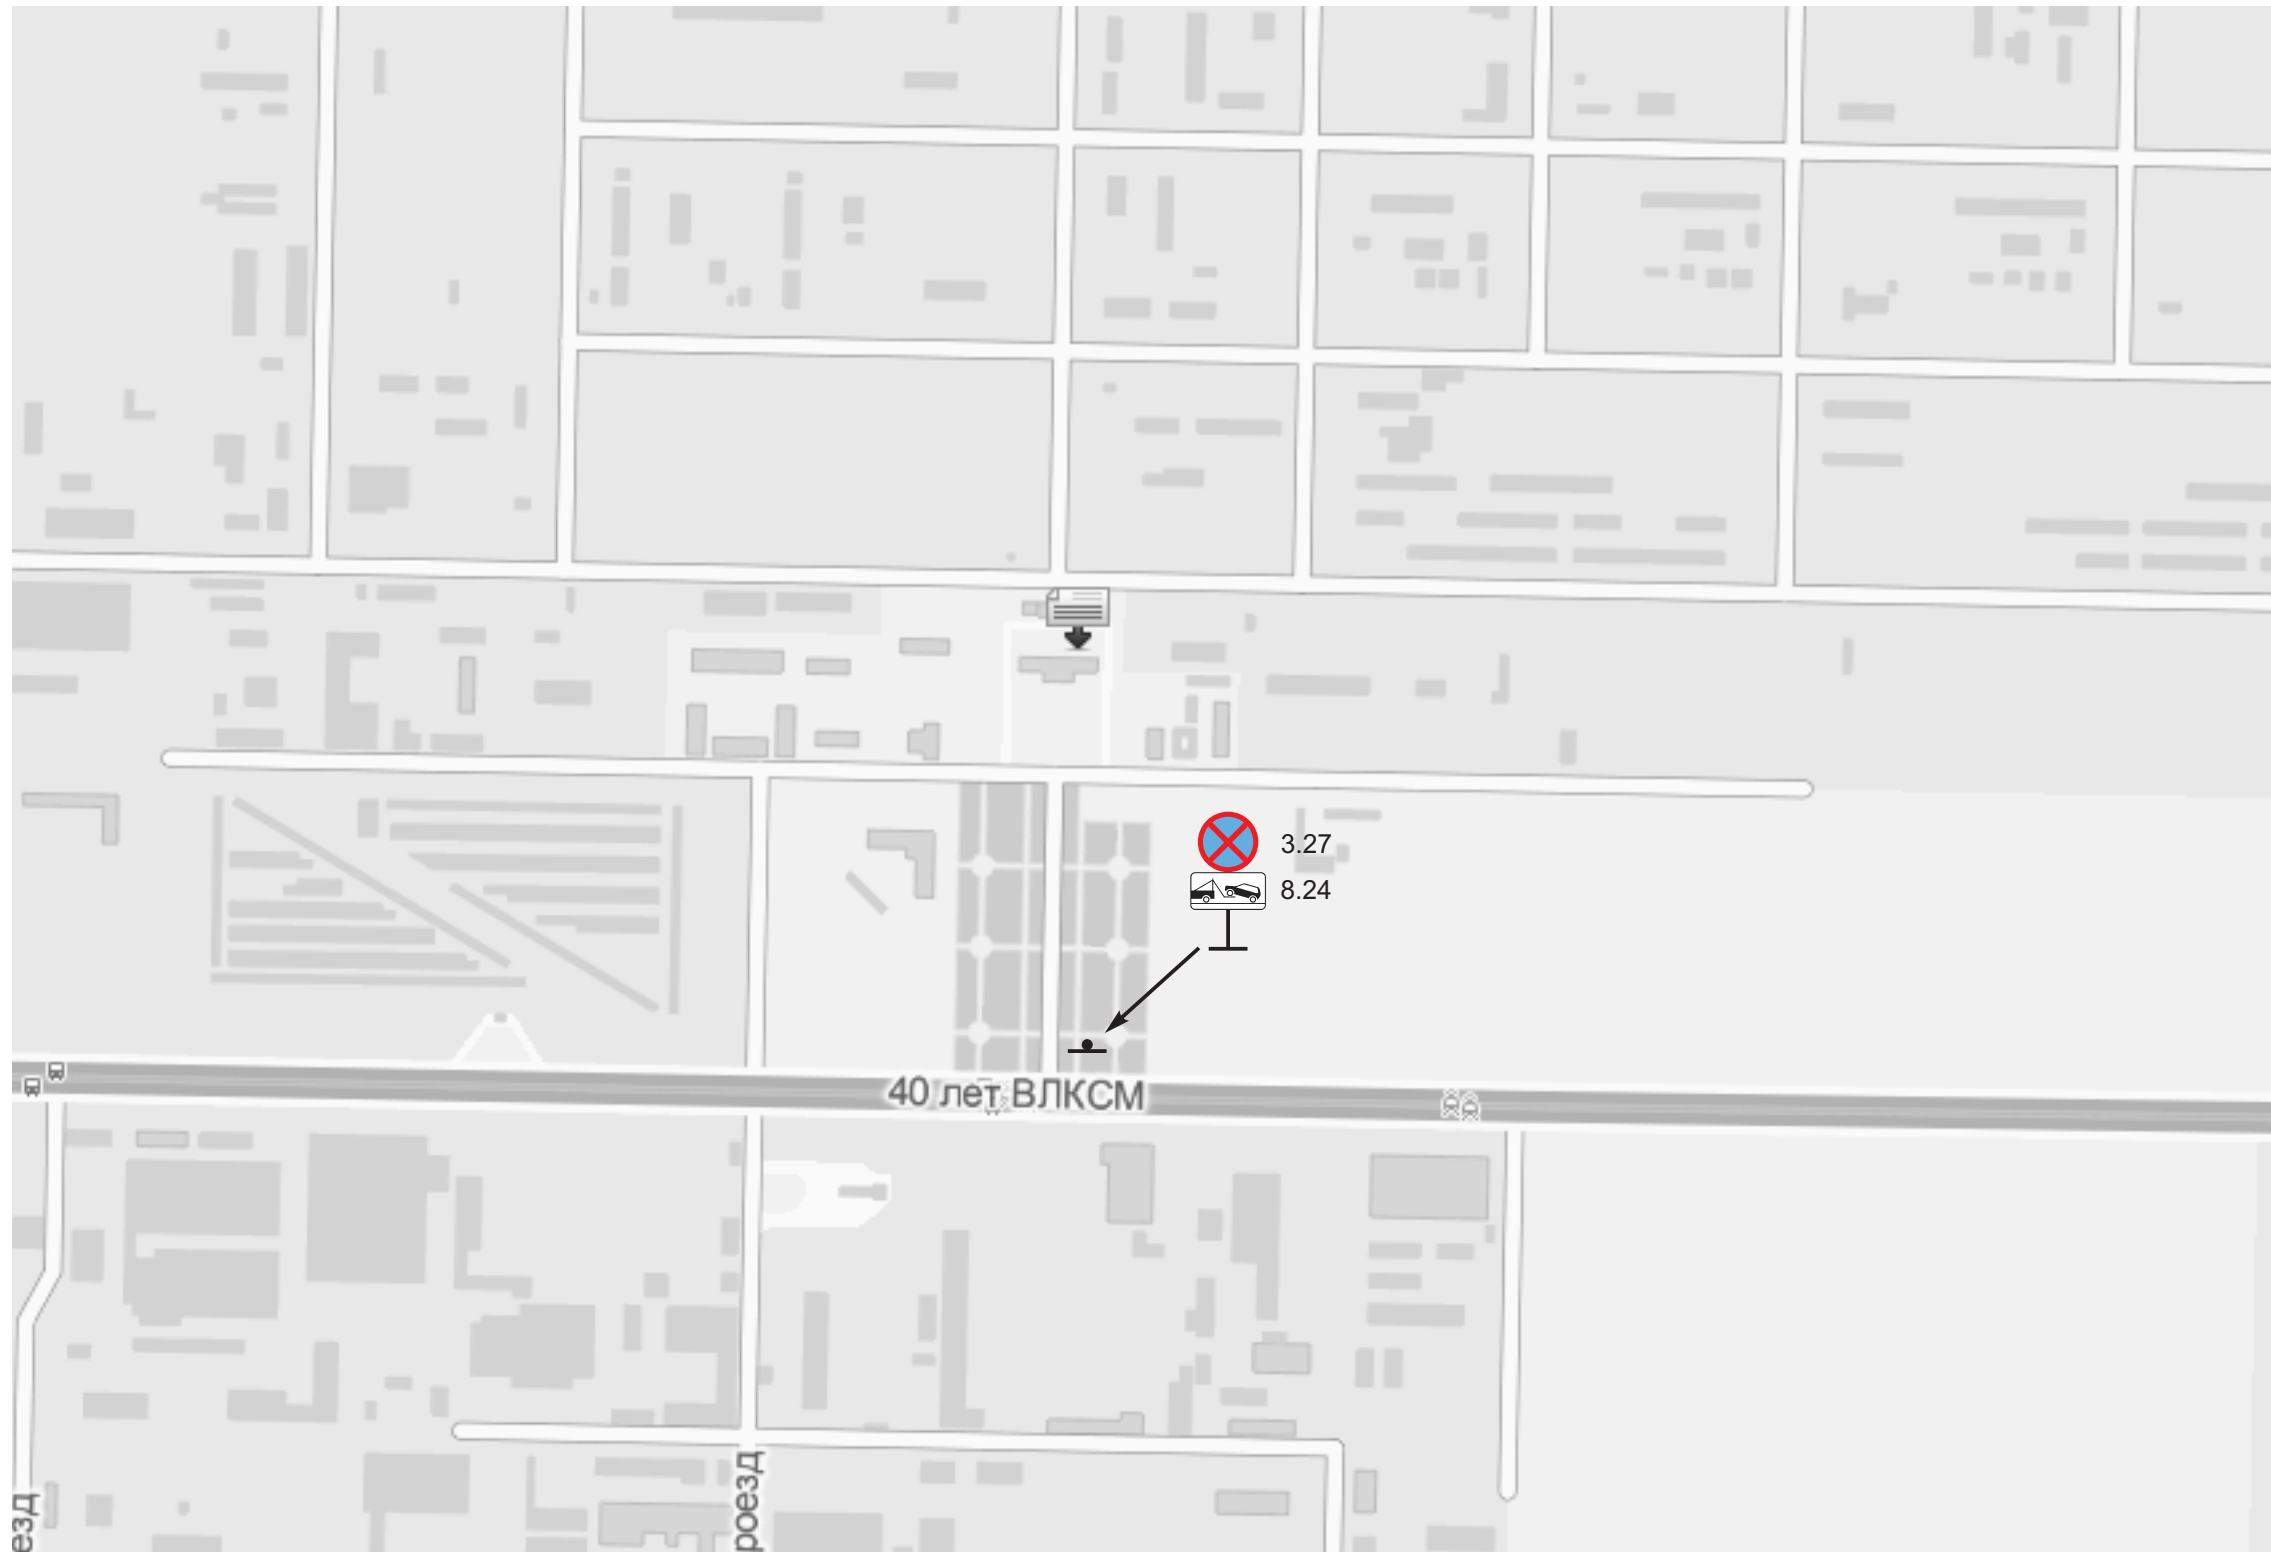

						0/15-ОДД			
						Схема расположения знаков 3.27 "Остановка запрещена" и табличек 8.24 "Работает эвакуатор" на улицах и дорогах Волгограда			
Изм.	Кол.у	Лист		Подпись	Дата	Автомобильные дороги	Стадия	Лист	Листов
Разработал		Батаев			09.15		П	13	13
Проверил		Сапожкова			09.15				
						Красноармейский район. Схема № 2	ООО "Аспект-Проект"		

РОССИЙСКАЯ ФЕДЕРАЦИЯ

ООО «Аспект – Проект»

(400074 Россия г. Волгоград, ул. Козловская, 48 телефон: (8-442) 95-65-29 факс: (8-442) 95-68-98 E-mail: aspekt-proekt@mail.ru)

ПРОЕКТ

СХЕМА РАСПОЛОЖЕНИЯ ЗНАКОВ 3.27 “ОСТАНОВКА ЗАПРЕЩЕНА” И

ТАБЛИЧЕК 8.24 “РАБОТАЕТ ЭВАКУАТОР” НА УЛИЦАХ И ДОРОГАХ ВОЛГОГРАДА

Трону с обсуждением и принятыми изменениями утвердить схему расположения знаков.

Пресс. ВРД ООО «Движение автомобилей России» А.К. Дачевский

© Аспект Проект

Д.И. Жуковск. ОГД
Александр М.П. (Александровский)

Согласовано с учетом замечаний КДБ

18.09.2015