


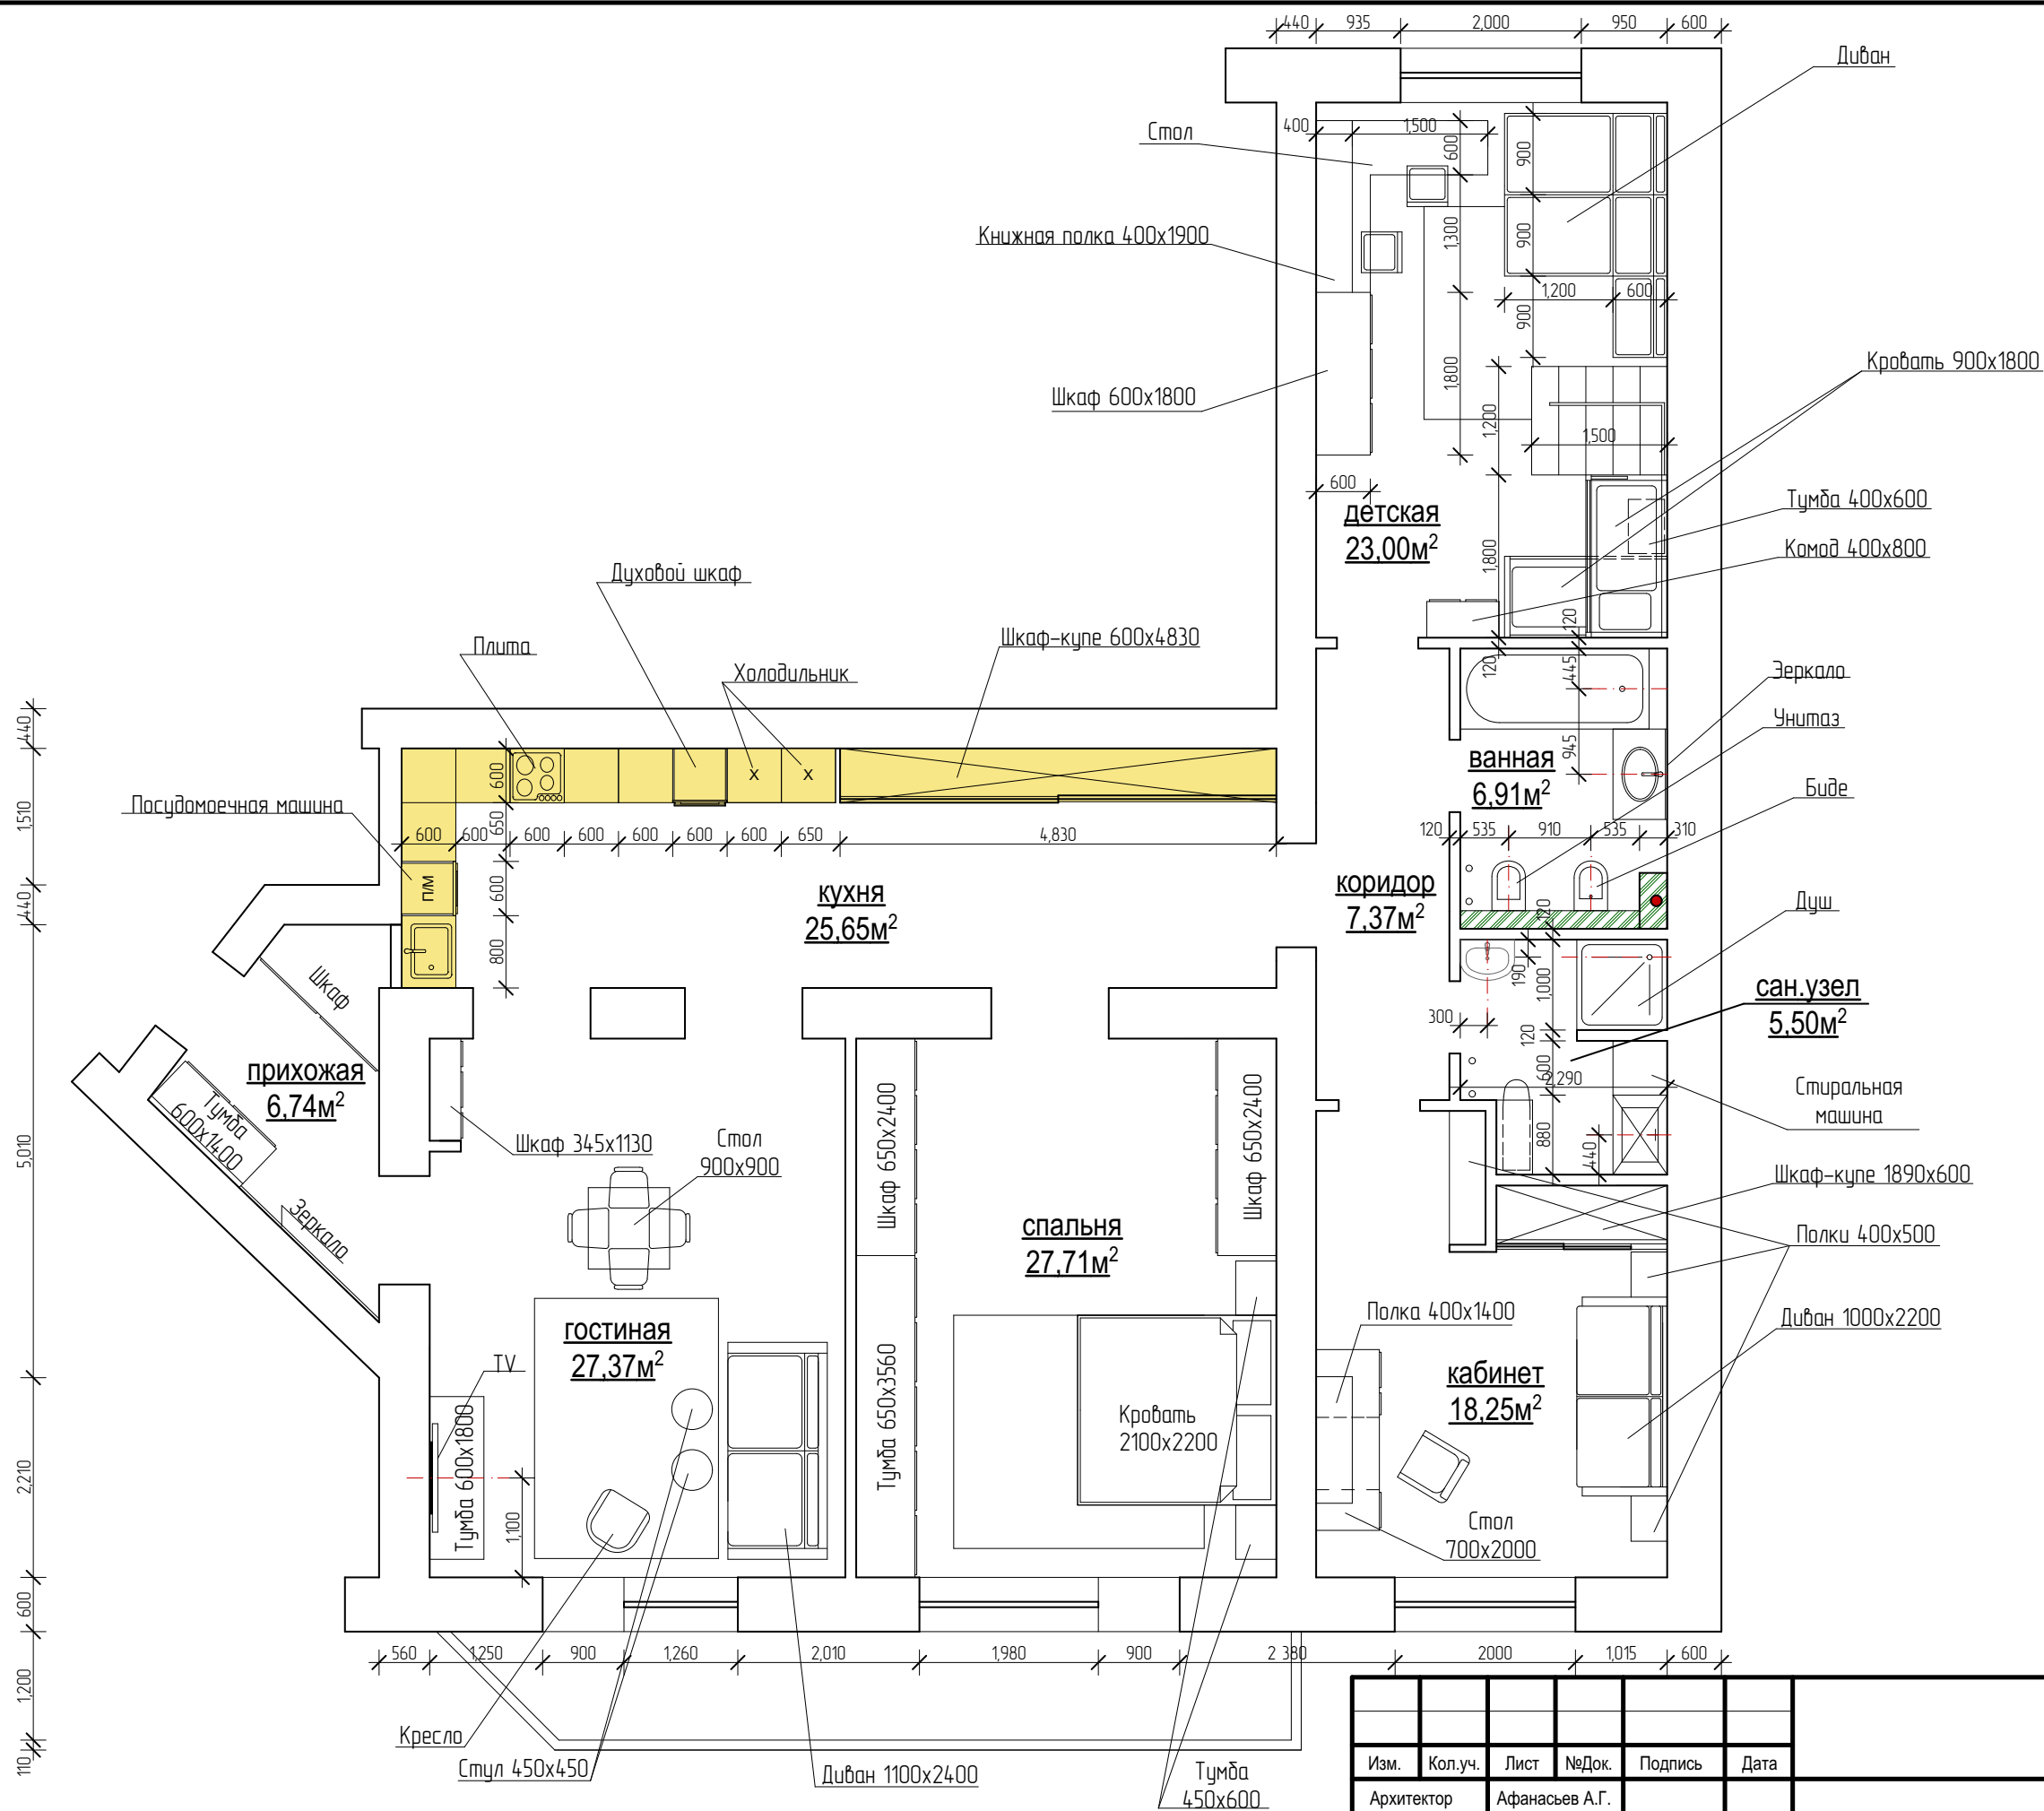

Данный проект является эскизным. Чертеж не является технически-конструктивной разработкой. Все указанные размеры считаются рекомендуемыми.

Изм.	Кол.уч.	Лист	№Док.	Подпись	Дата			
Архитектор		Афанасьев А.Г.						
Разработал		89517904477						
						пр. Победы		
						Масштаб	Лист	Листов
						1:75	3	34
						План квартиры с расстановкой мебели		
						A.A.G.		