


План расстановки мебели  
М 1:50

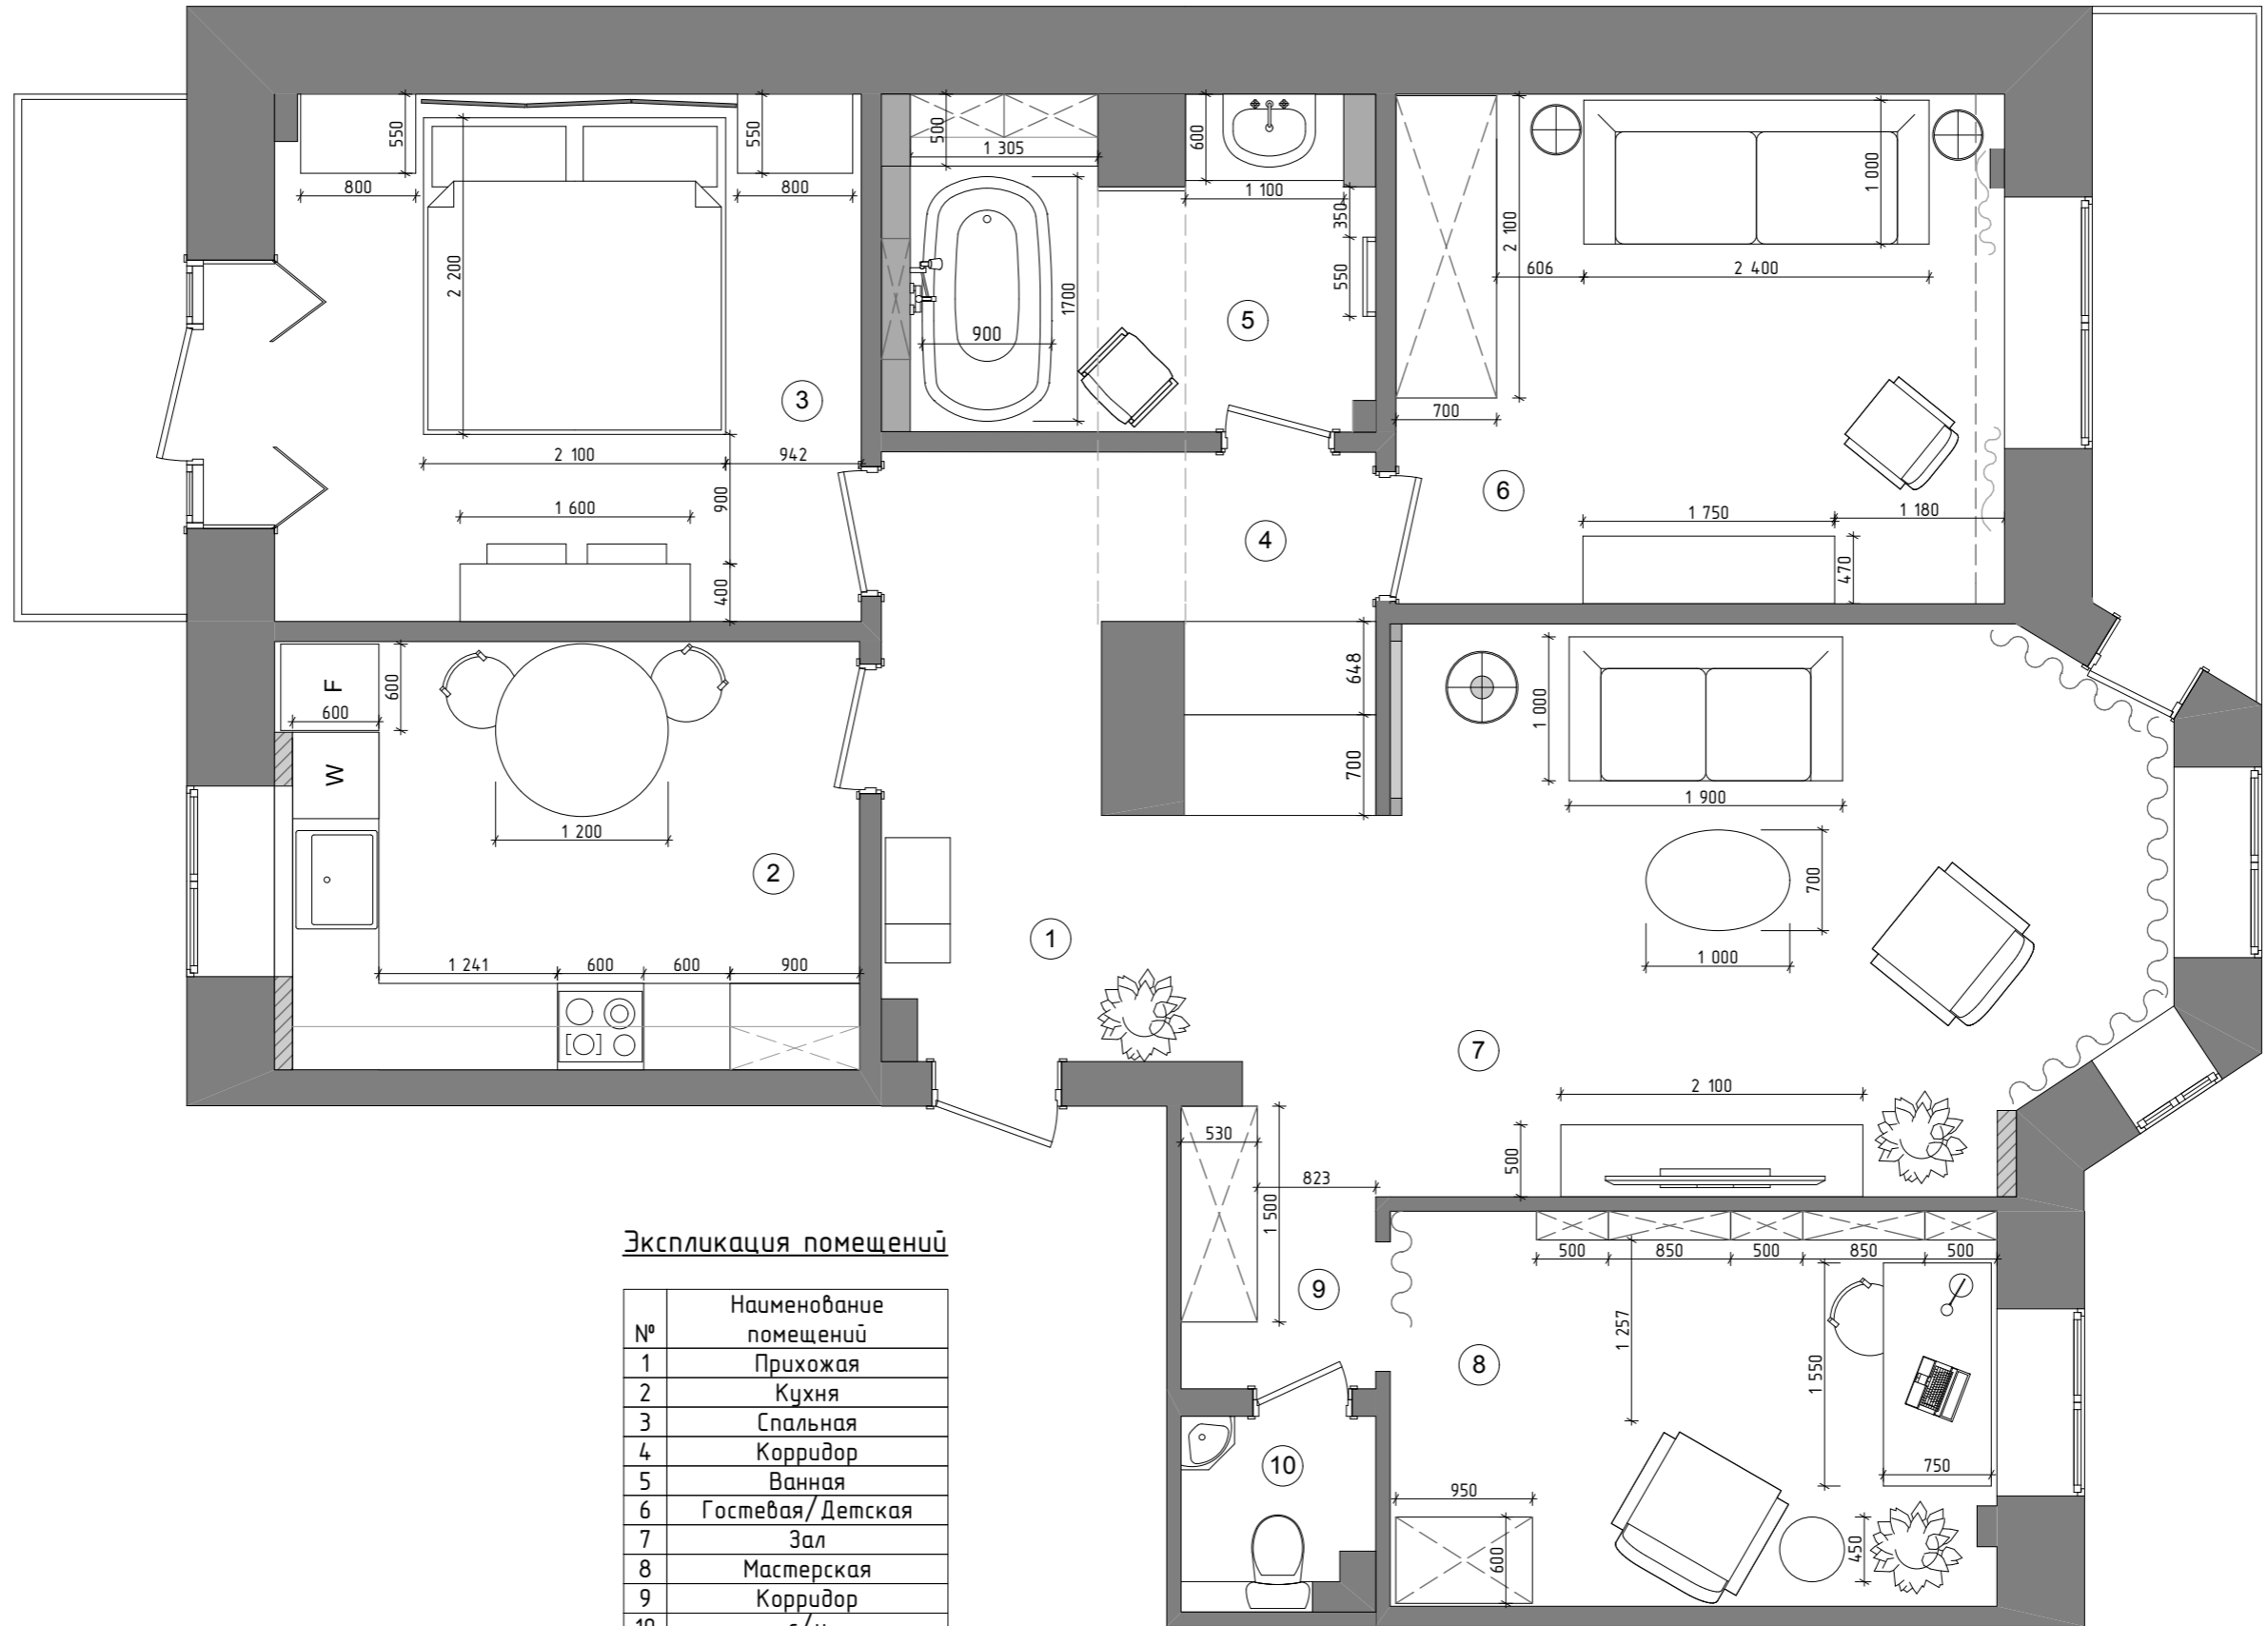

Экспликация помещений

№	Наименование помещений
1	Прихожая
2	Кухня
3	Спальная
4	Корридор
5	Ванная
6	Гостевая/Детская
7	Зал
8	Мастерская
9	Корридор с/ч
10	с/ч

Изм.	Лист	Подпись	Дата