


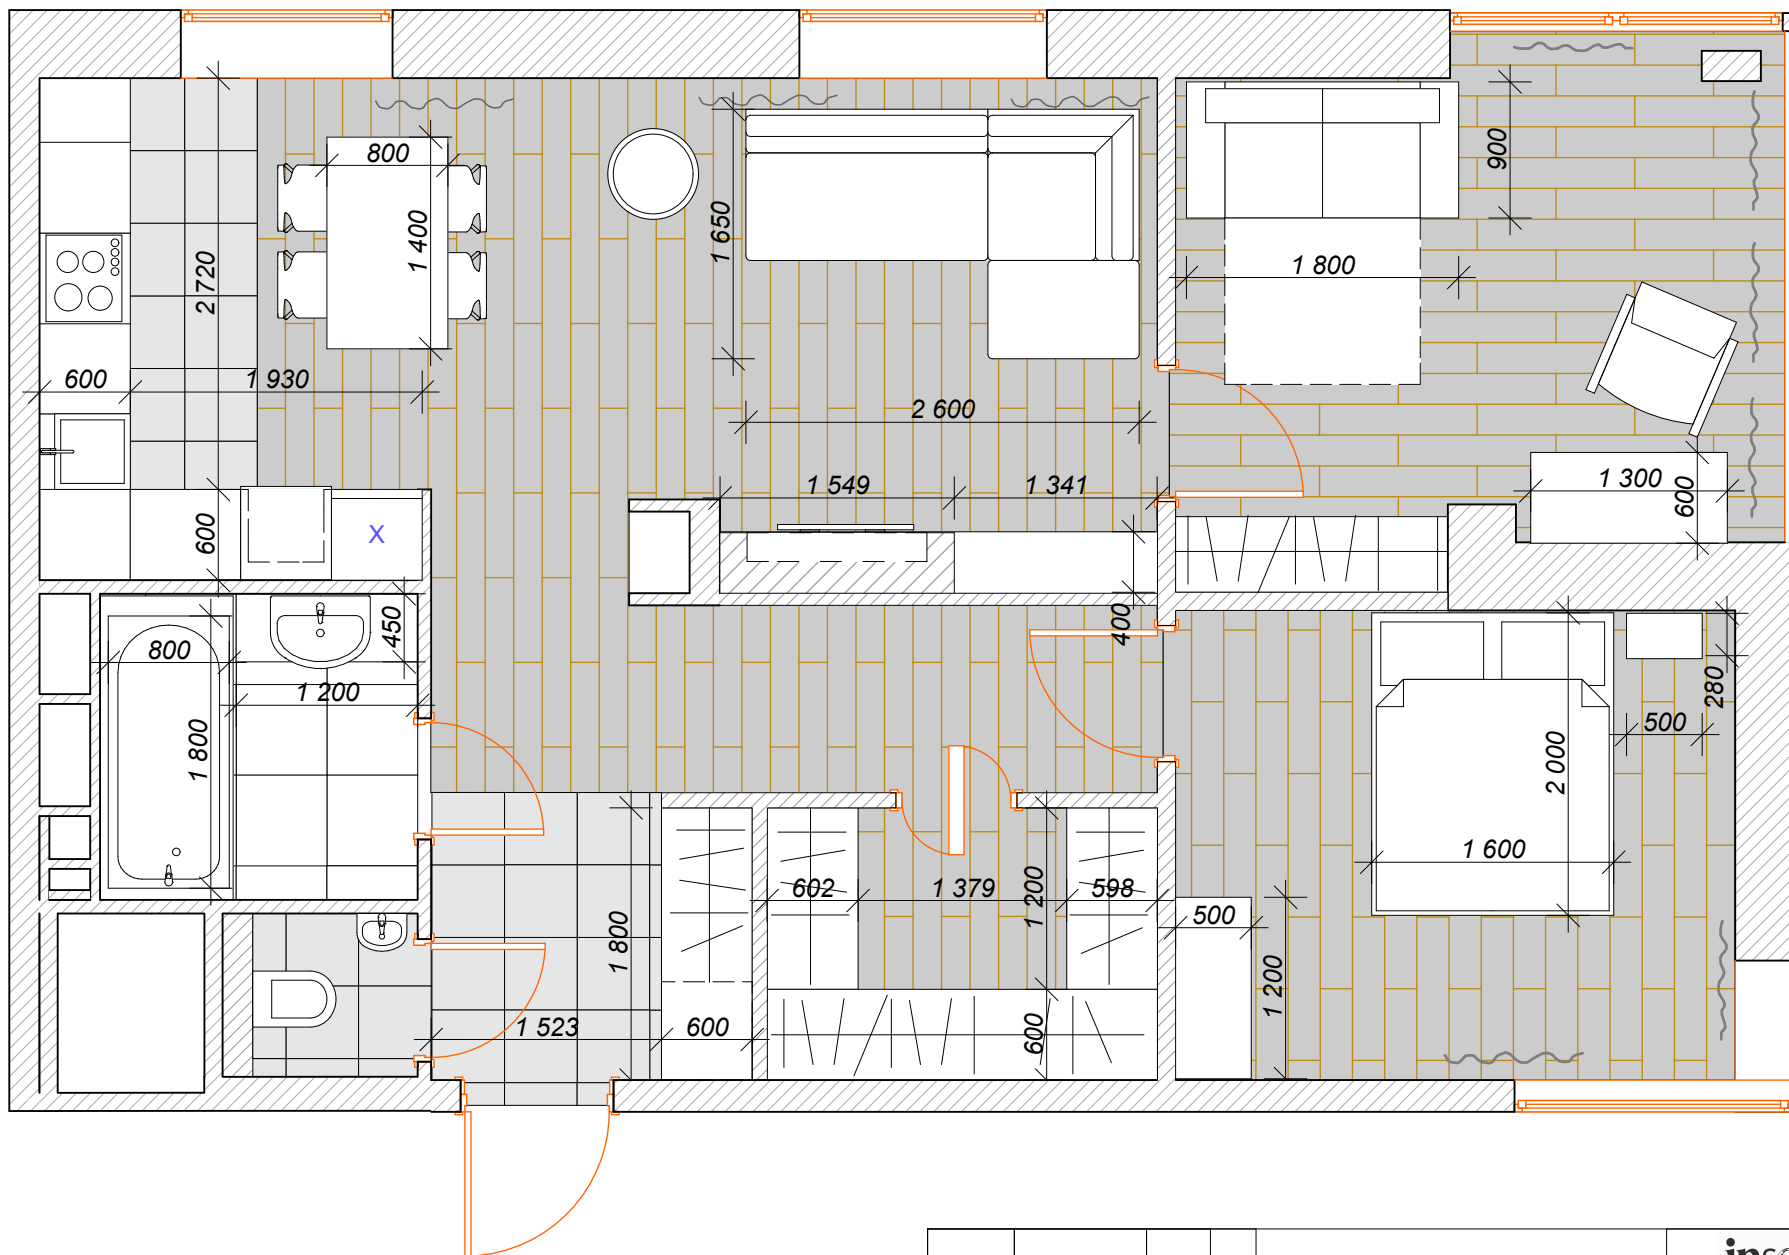

		Подпись	Дата	Московская обл., г. Химки	insomnia design		
Дизайнер				Планировочное решение М 1:50	Стадия	Лист	Листов
Заказчик					РП		