



Управление Лесопромышленного Комплекса

План до реконструкции:

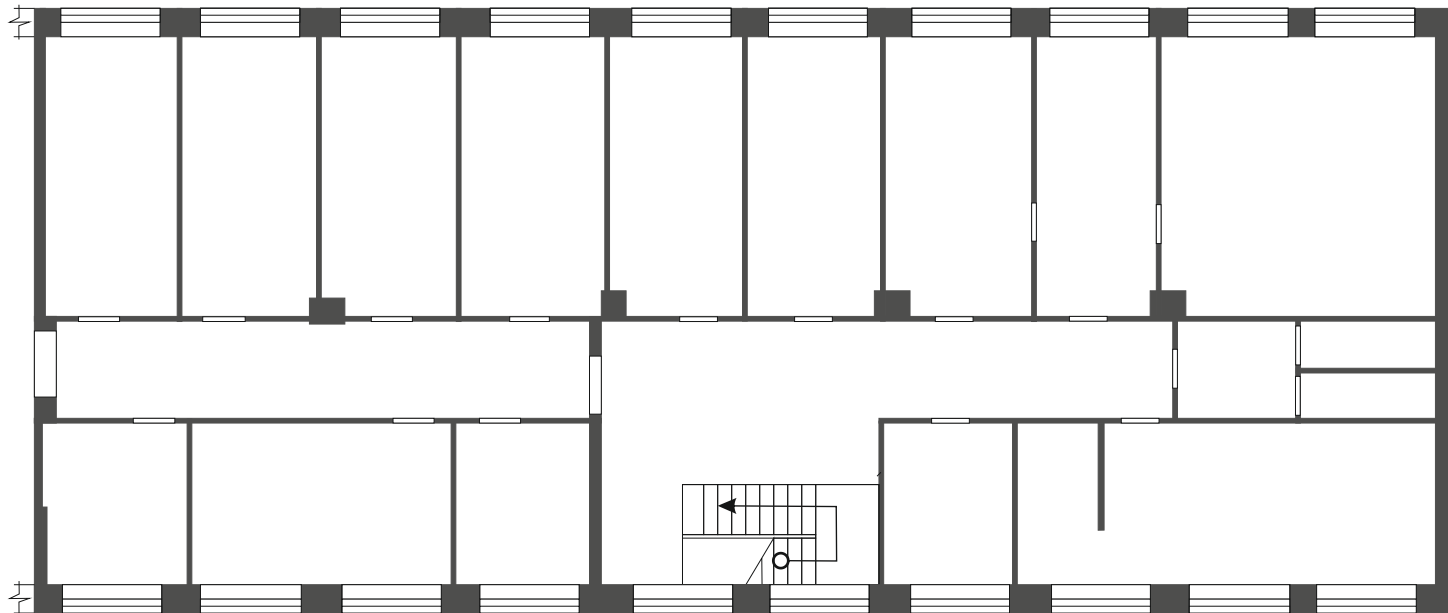

Экспликация :

План после реконструкции:

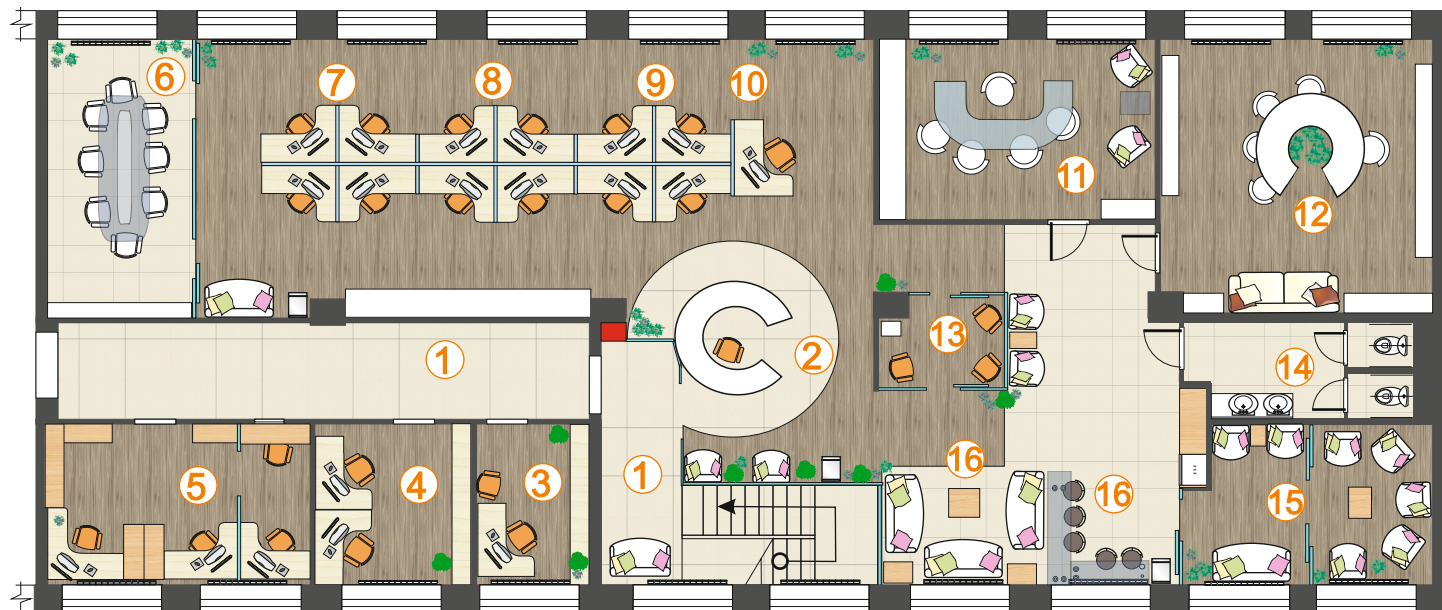

1. Коридор
2. Секретарь
3. Юрист
4. Отдел кадров
5. Бухгалтерия
6. Комната для совещаний
7. Отдел закупок (снабжения)
8. Отдел маркетинга
9. Отдел сбыта (продажи)
10. Управляющий отделами
11. Кабинет исполнительного директора
12. Кабинет генерального директора
13. Малая переговорная
14. Туалет
15. Комната для переговоров
16. Зона отдыха