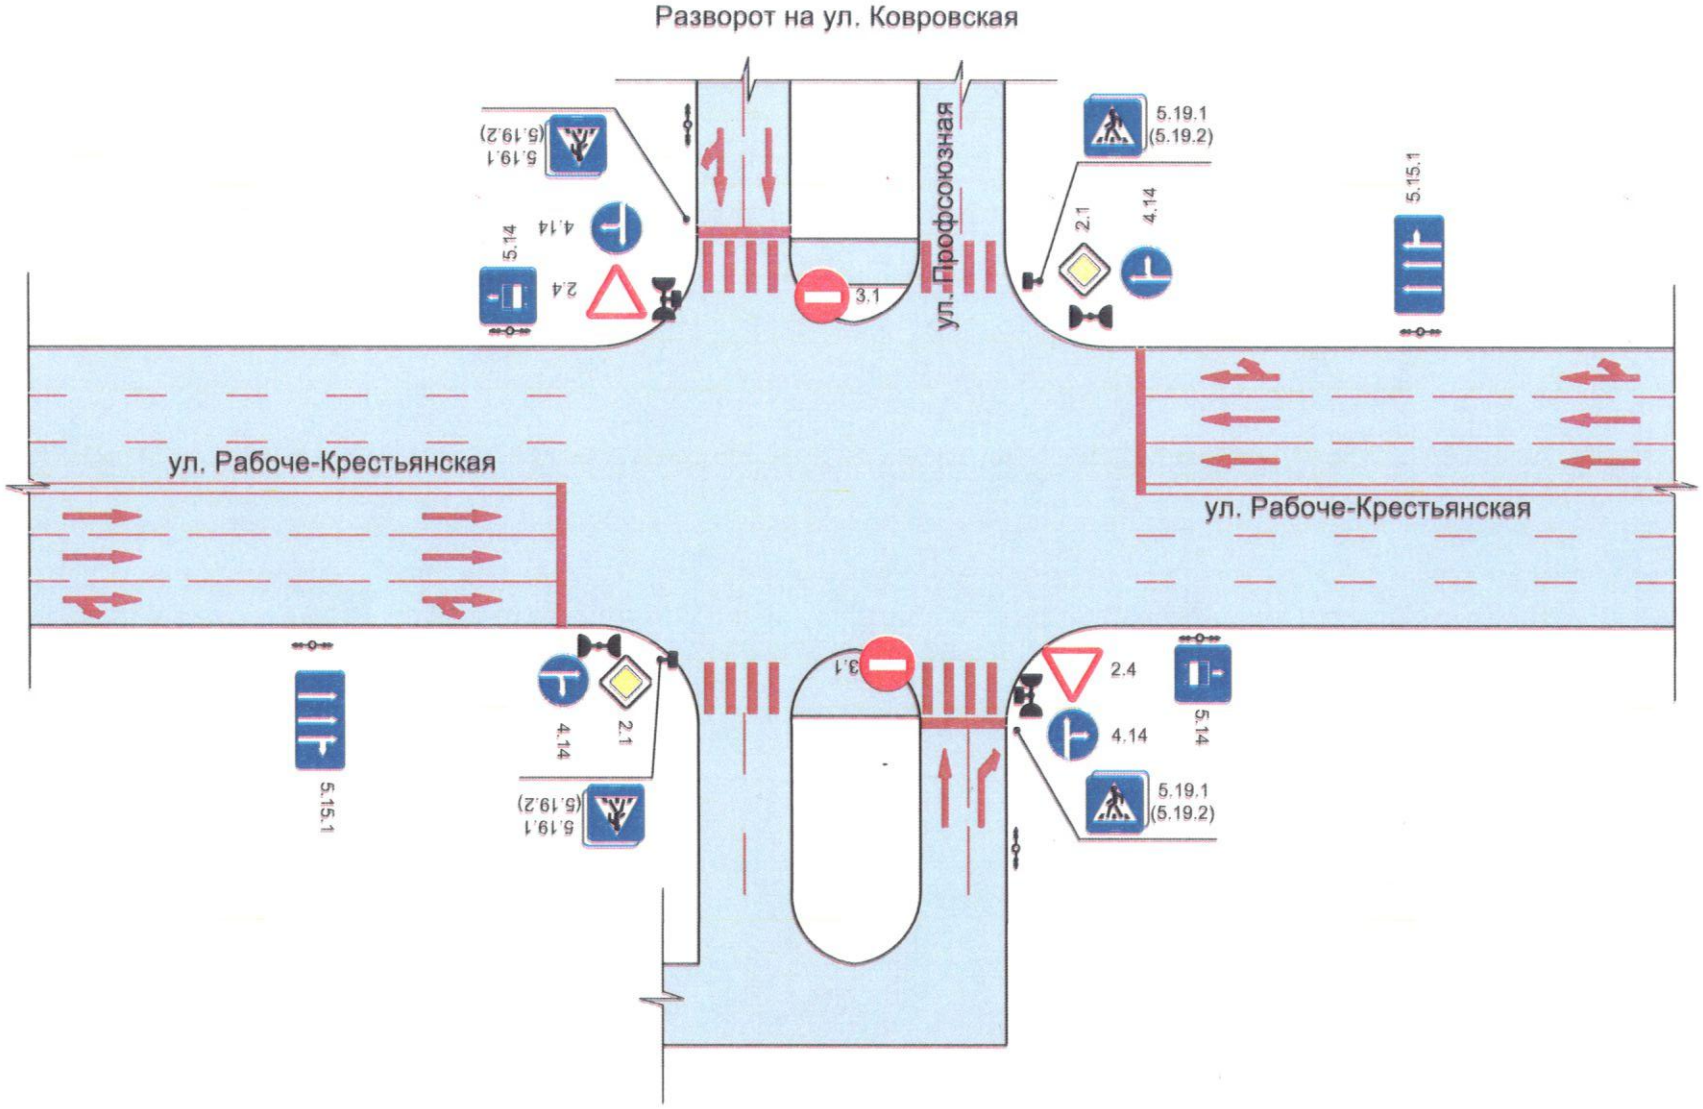Схема организации дорожного движения на пересечении ул. Рабоче-Крестьянская и ул. Профсоюзная