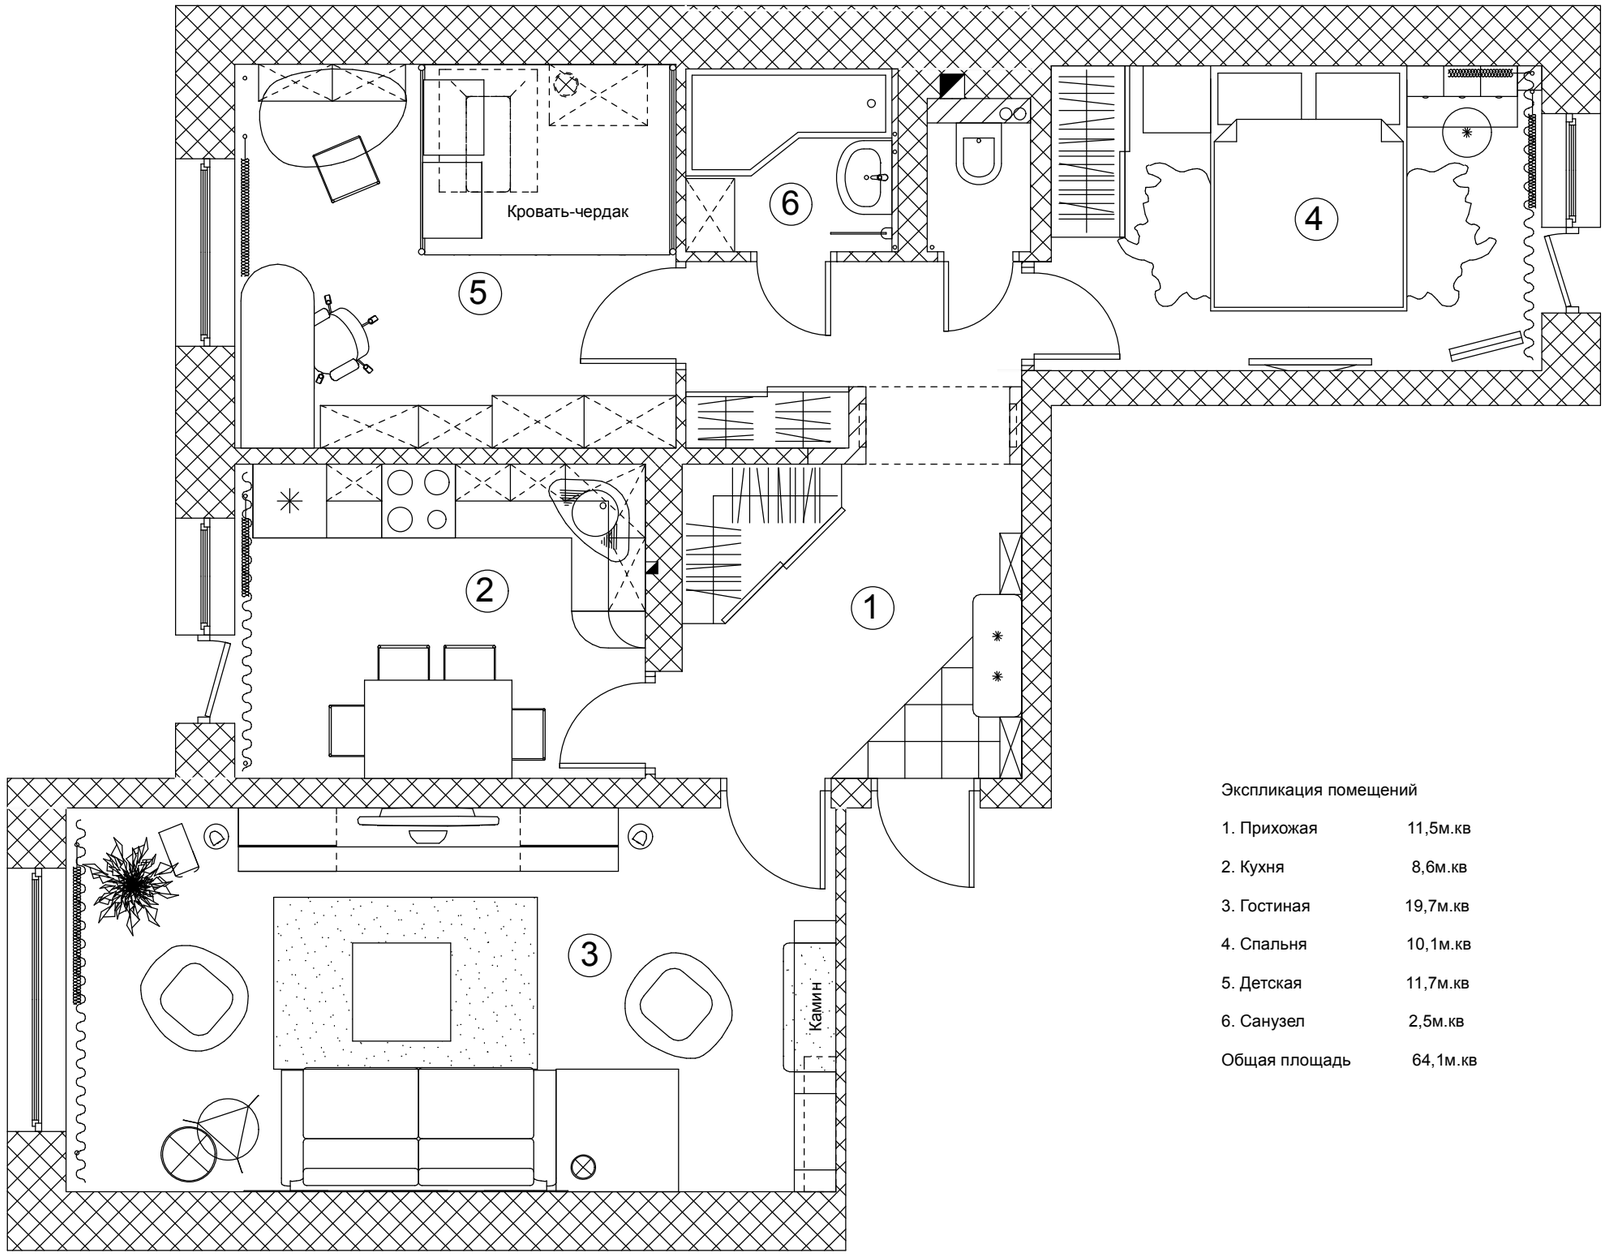

Экспликация помещений

1. Прихожая	11,5м.кв
2. Кухня	8,6м.кв
3. Гостиная	19,7м.кв
4. Спальня	10,1м.кв
5. Детская	11,7м.кв
6. Санузел	2,5м.кв
Общая площадь	64,1м.кв

					Арт-группа ЭЛИОН		
					План расстановки мебели	Лист	Листов	Масштаб
Разработано								1:50
Согласовано								